


Vp = 70 km/h
Vm = 90 km/h

Vp = 60 km/h
Vm = 80 km/h

ARK. 02-05 Dr-R

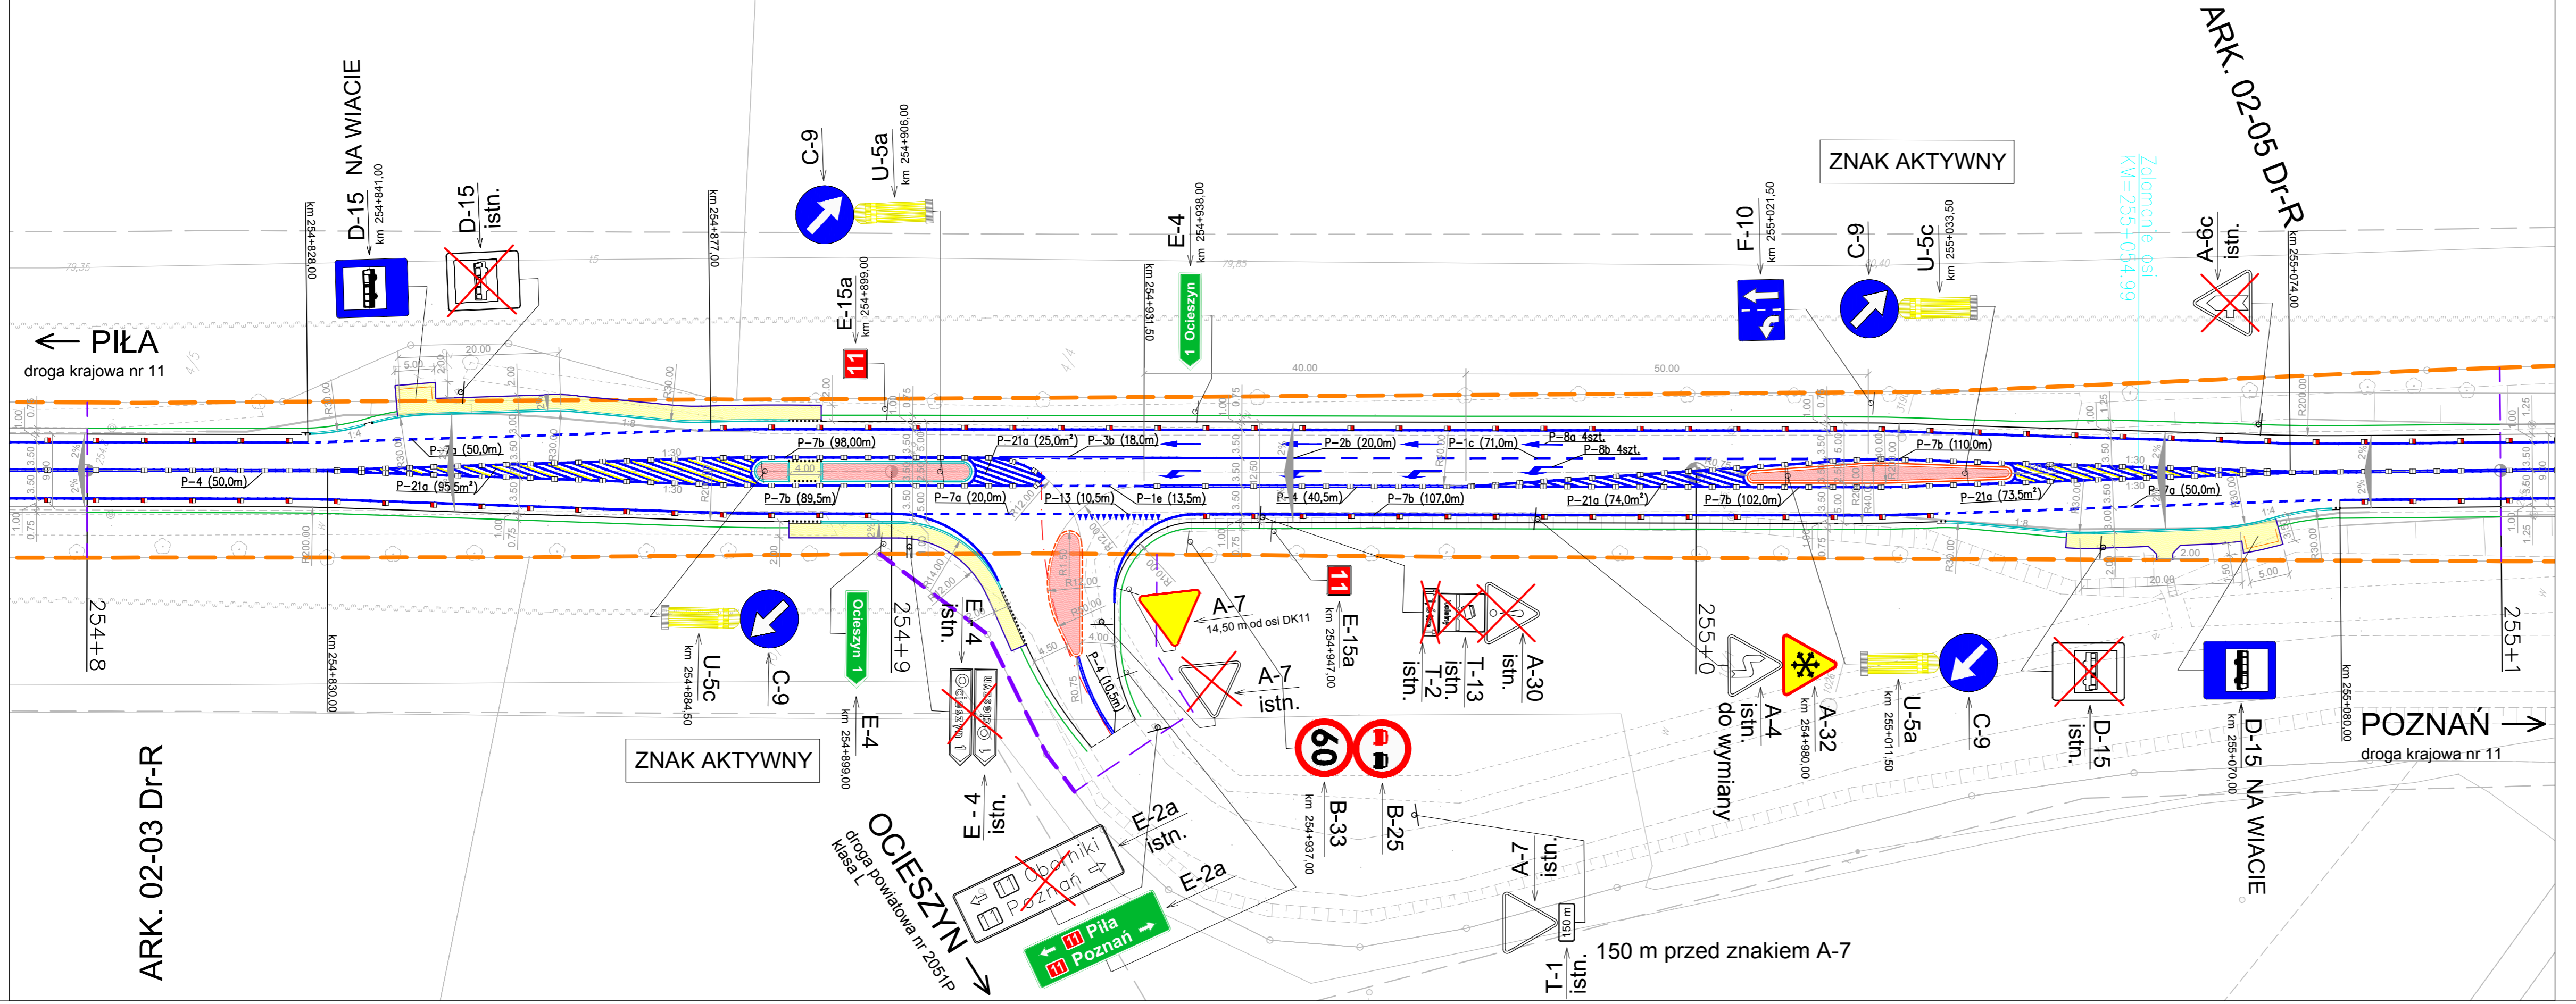

ARK. 02-03 Dr-R

		Generalna Dyrekcja Dróg Krajowych i Autostrad Oddział w Poznaniu		
Sp. z o.o.		Lider Konsorcjum: BBF Sp. z o.o. ul. Dąbrowskiego 461 PL 60-451 Poznań Tel. +48 61 665-93-12 Fax: +48 61 665-93-15 e-mail: bbf@bbf.pl		
Partner Konsorcjum: "A-14" Zakład Projektowania i Oznakowania ulic. ul. Bieszczady 1b 60-416 Poznań Tel. +48 61 849-95-32 e-mail: kwuczak@post.pl				
Projekt organizacji ruchu		GDDKiA/O-PO/R-2/67/2010		
Nazwa obiektu: DK 11		rodzaj: drogową		
Nazwa projektu: Poprawa bezpieczeństwa ruchu DK 11 odc. Bogdanowo - Złotkowo od km 253+400 do km 264+019		Plan sytuacyjny od km 254+800 do km 255+100 (Skrzyżowanie w km 254+918,63)		
Główny Projektant: mgr inż. Andrzej Tomaszewski	nr upraw. bud i cdy: 370/88/PW WKP/BD/5224/01	specjalność: konstrukcyjno-inżynierska w zakresie dróg	podpis:	nr projektu:
Projektant: mgr inż. Tomasz Janiak	nr upraw. bud i cdy: WKP/0090/PODD/07 WKP/BD/0581/07	specjalność: drogową	podpis:	010-D/2010
Opracowujący: inż. Przemysław Gęsiak	nr upraw. bud i cdy: -	specjalność: -	podpis:	data opracowania:
Opracowujący: inż. Marcin Konowski	nr upraw. bud i cdy: -	specjalność: -	podpis:	listopad 2012
Opracowujący: inż. Szymon Gzyl	nr upraw. bud i cdy: -	specjalność: -	podpis:	skala:
Sprawdzający: mgr inż. Andrzej Tomaszewski	nr upraw. bud i cdy: 370/88/PW WKP/BD/5224/01	specjalność: konstrukcyjno-inżynierska w zakresie dróg	podpis:	nr rysunku:
				1:500
				02-04 OR