


Vp = 70 km/h  
Vm = 90 km/h

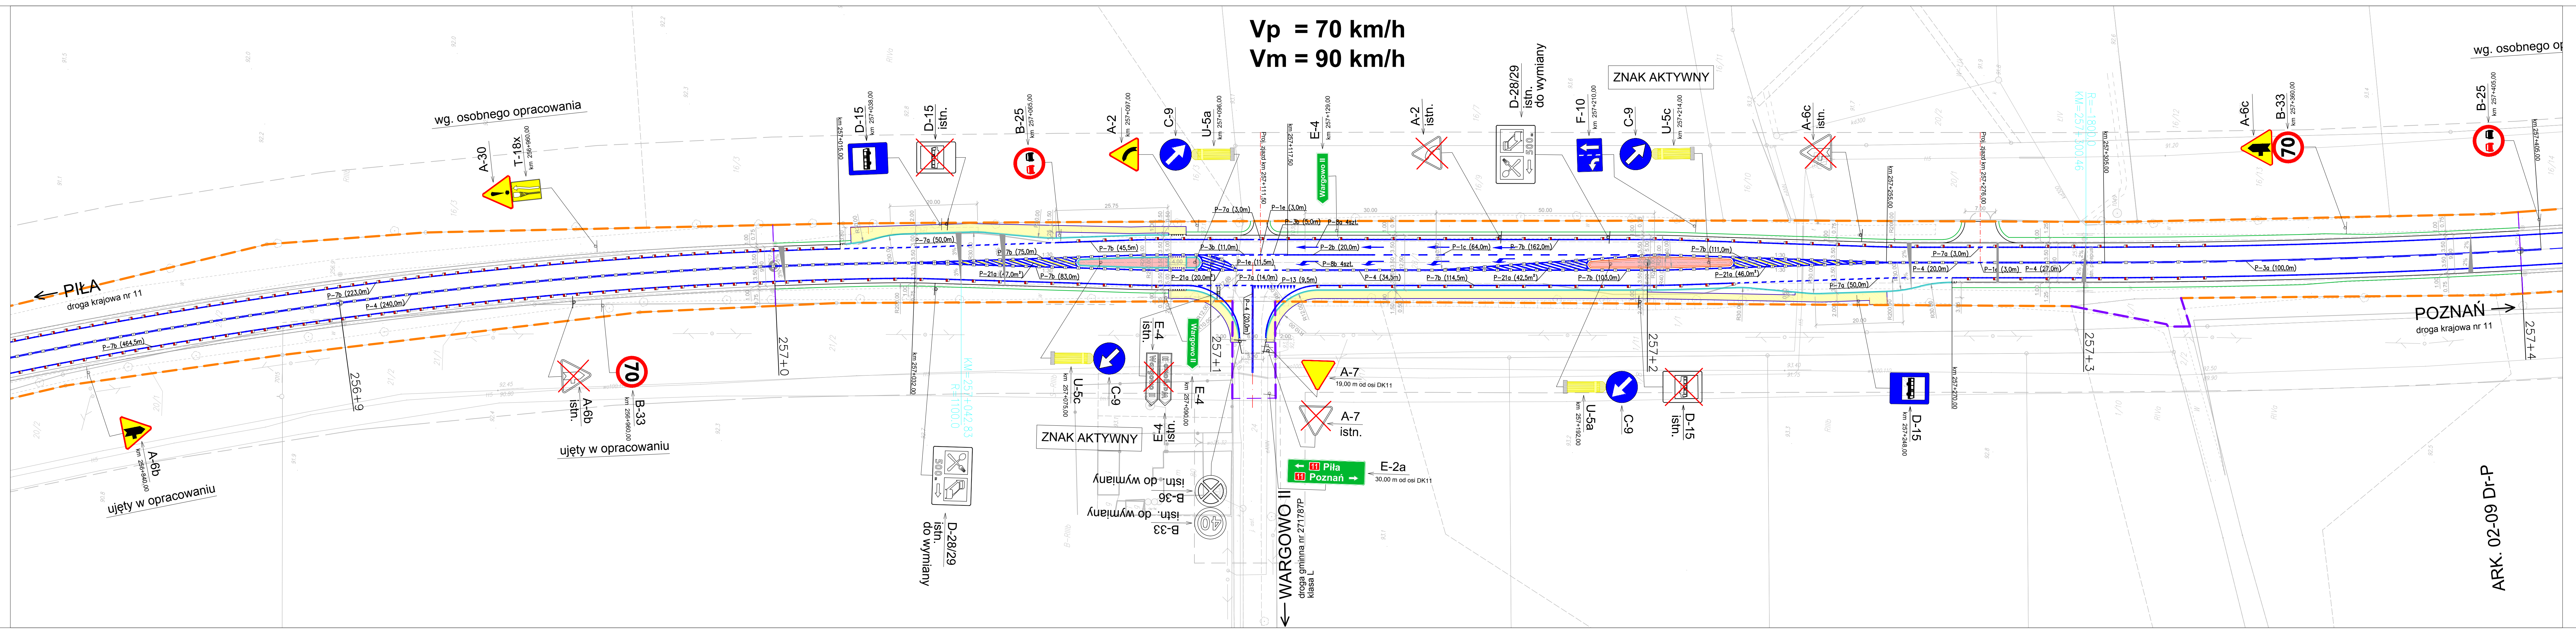

<b>Generalna Dyrekcja Dróg Krajowych i Autostrad</b> <b>Oddział w Poznaniu</b>	
<b>BBF</b> Sp. z o.o. <small>Lider Konsorcjum:          ul. Dąbrowskiego 461          PL 60-451 Poznań          Tel. +48 61 665-03-12          Fax: +48 61 665-03-15          e-mail: <a href="mailto:bbf@bbf.pl">bbf@bbf.pl</a></small>	
<small>Partner Konsorcjum:          i Oznaczenia ulic.          ul. Bieszczycki 1b          60-416 Poznań          Tel. +48 61 886-36-32          e-mail: <a href="mailto:koluczak@popt.pl">koluczak@popt.pl</a></small>	
<b>Projekt organizacji ruchu</b>	<b>GDDKiA/O-PO/R-2/67/2010</b>
<b>DK 11</b>	<b>drogowa</b>
<b>Poprawa bezpieczeństwa ruchu DK 11 odc. Bogdanowo - Złotkowo od km 253+400 do km 264+019</b>	<b>Plan sytuacyjny (Skrzyżowanie w km 257+109,62)</b>
<b>Główny Projektant:</b> mgr inż. Andrzej Tomaszewski <small>370888/PW WKP:BD-5224/01</small>	<b>010-D/2010</b>
<b>Projektant:</b> mgr inż. Tomasz Janiak <small>WKP:0090/POOD/07 WKP:BD-0581/07</small>	<b>listopad 2012</b>
<b>Opracowujący:</b> inż. Przemysław Gęsiak	<b>1:500</b>
<b>Opracowujący:</b> inż. Marcin Konowski	<b>02-08 OR</b>
<b>Opracowujący:</b> inż. Szymon Gzyl	<small>370888/PW WKP:BD-5224/01</small>
<b>Sprawdzający:</b> mgr inż. Andrzej Tomaszewski	<small>370888/PW WKP:BD-5224/01</small>

ARK. 02-09 Dr-P